
MASSOPTIMERING

HASSLE 32:18 >1

SEKTION - INERTDEPONI OCH GEOLOGISK BARRIÄR

TYPSEKTION FÖR YTTERVALL OCH UPPSAMLINGSDIKE

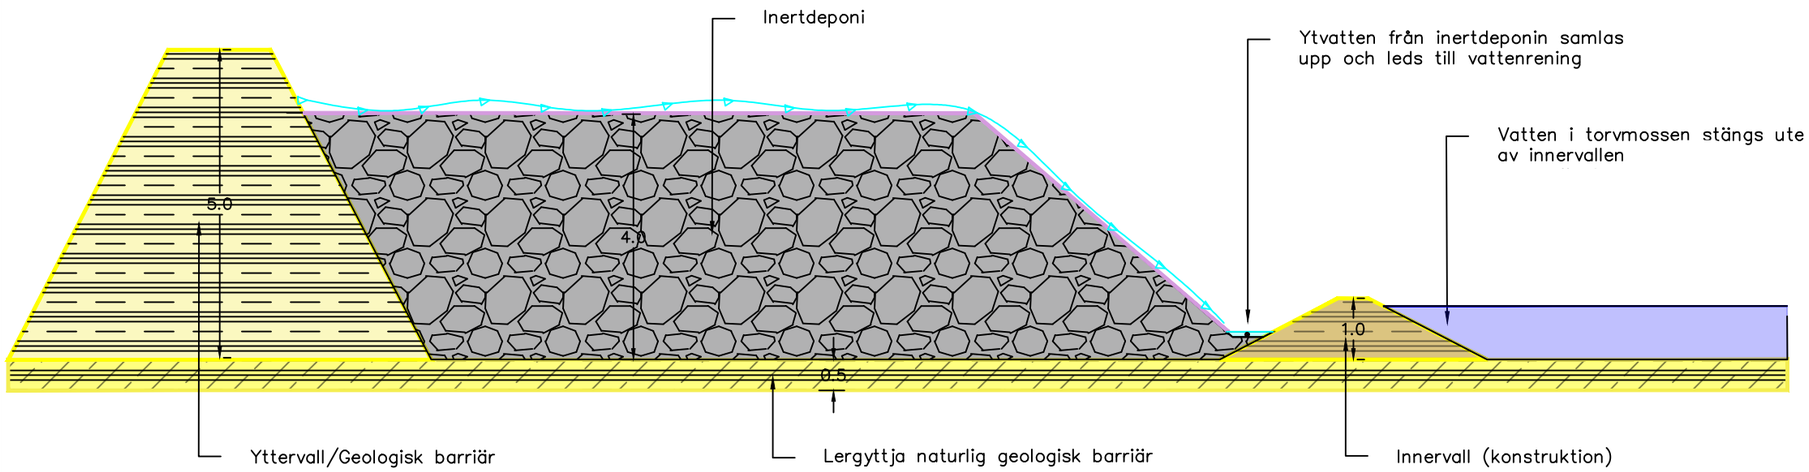

0 3 6 Meters

Skala:	Ritad av:	Datum:
1:100 (A3)	JW	2026-05-06